



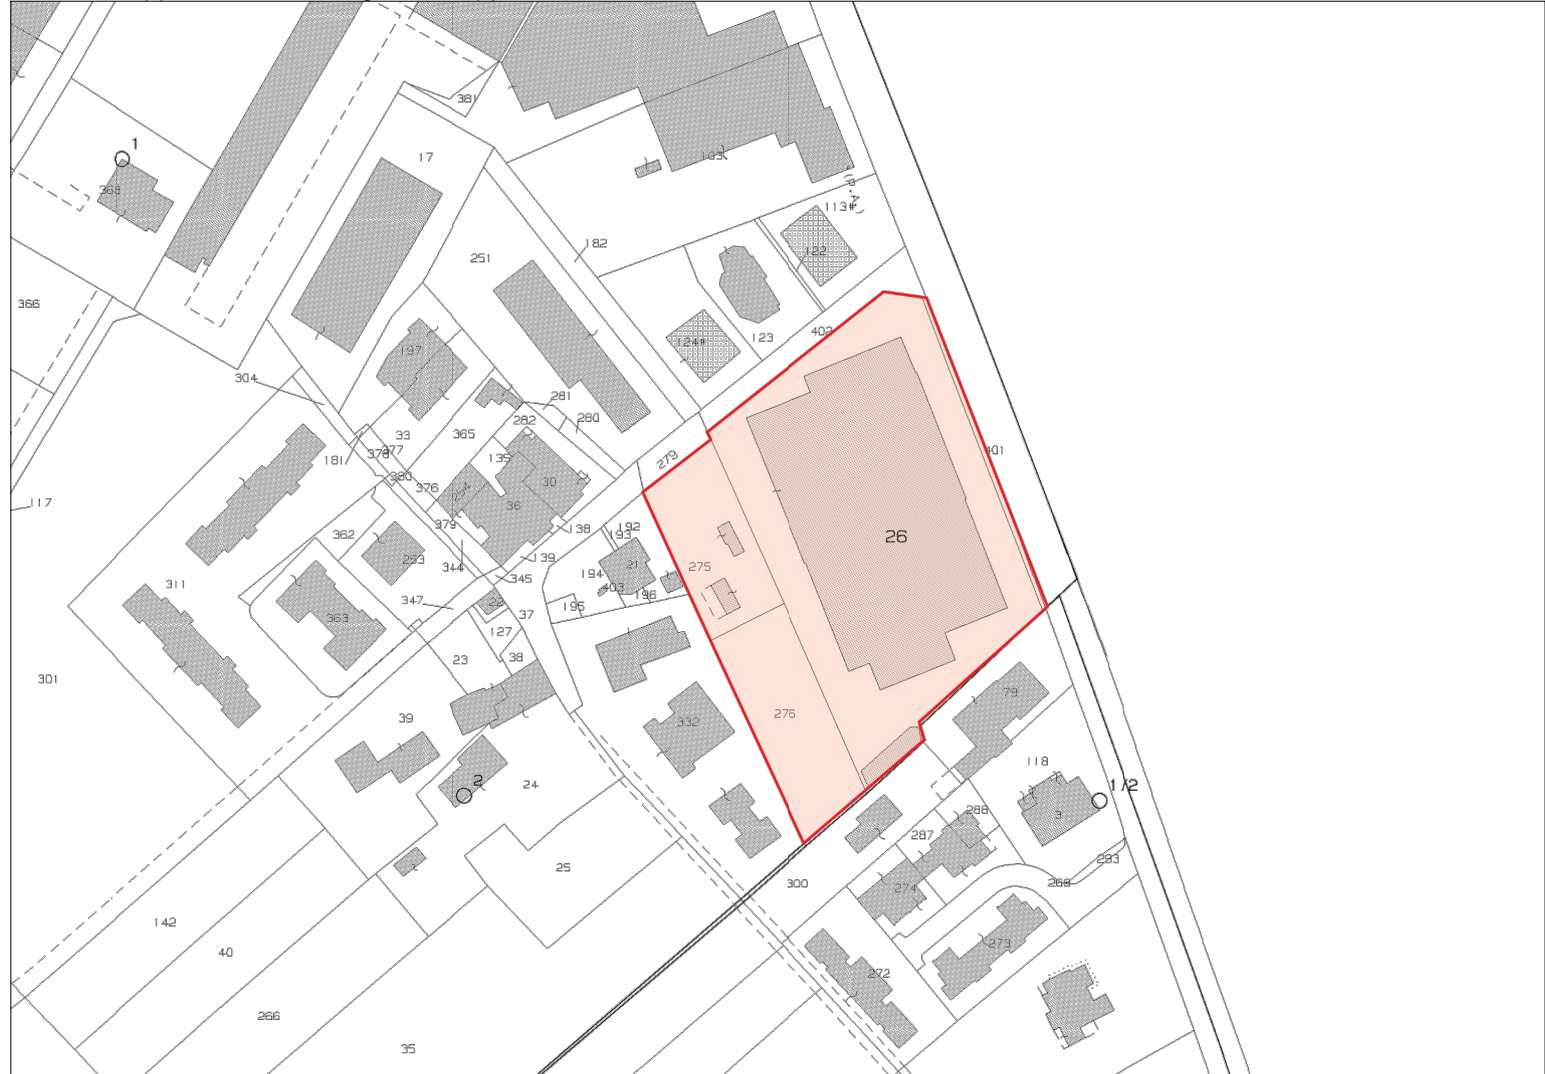


Estratto Mappa Catastale - Foglio 1; Mapp. 26 - 401 - 275 - 276

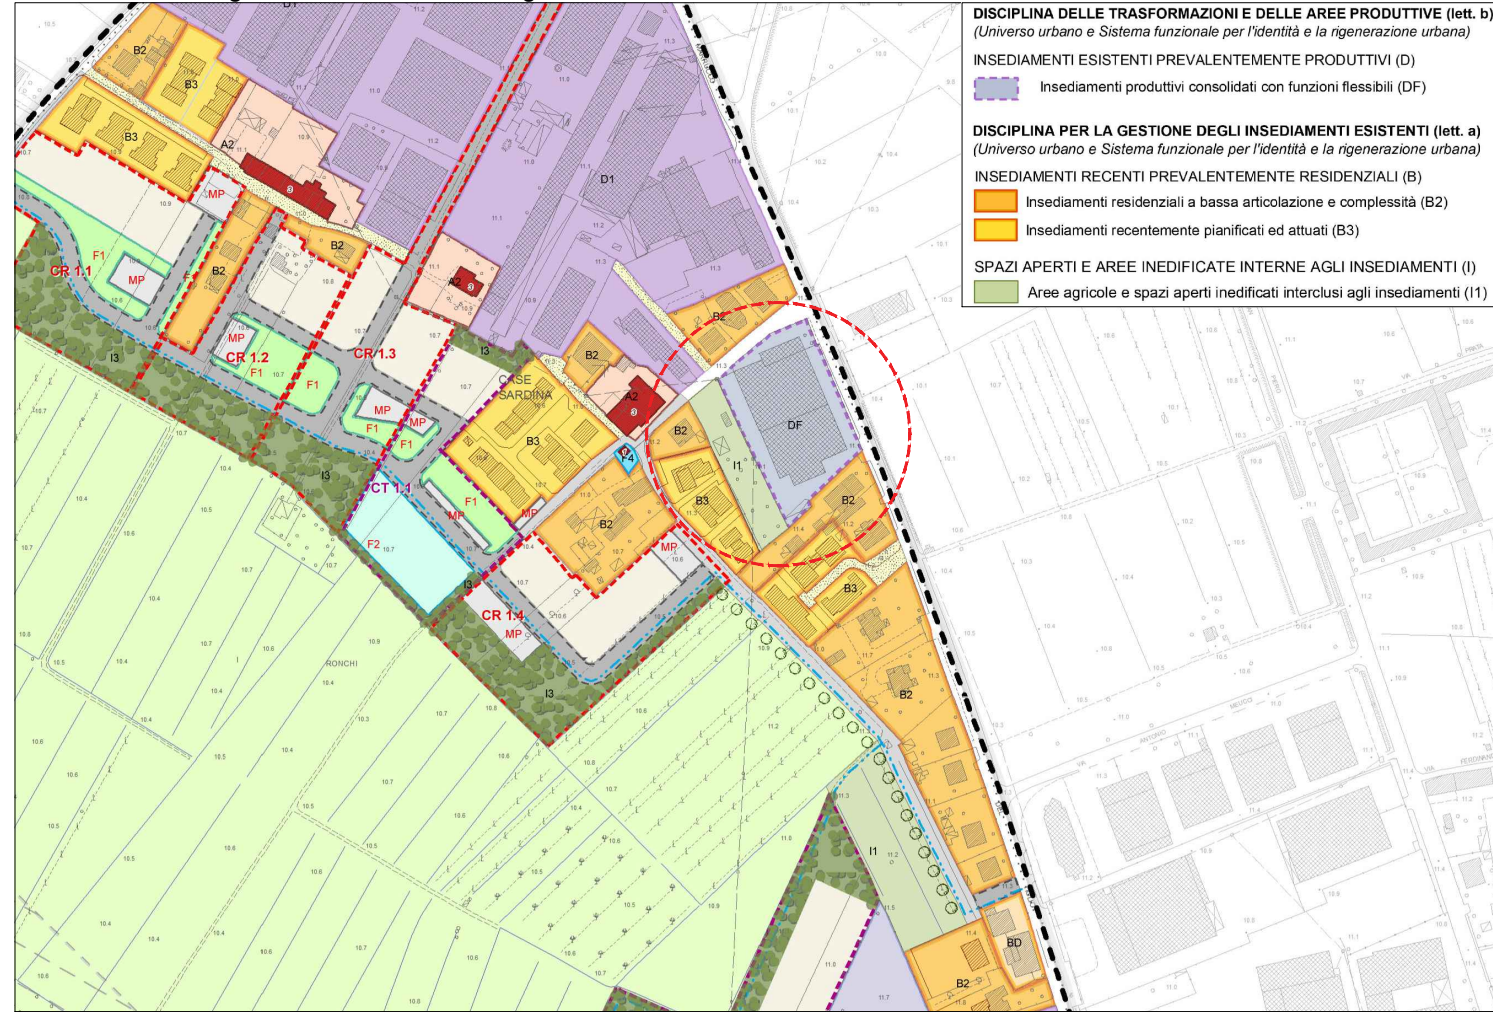

Estratto Nuovo Regolamento Urbanistico Vigente - Scala 1:5000



Estratto Carta dei Vincoli - Scala 1:5000

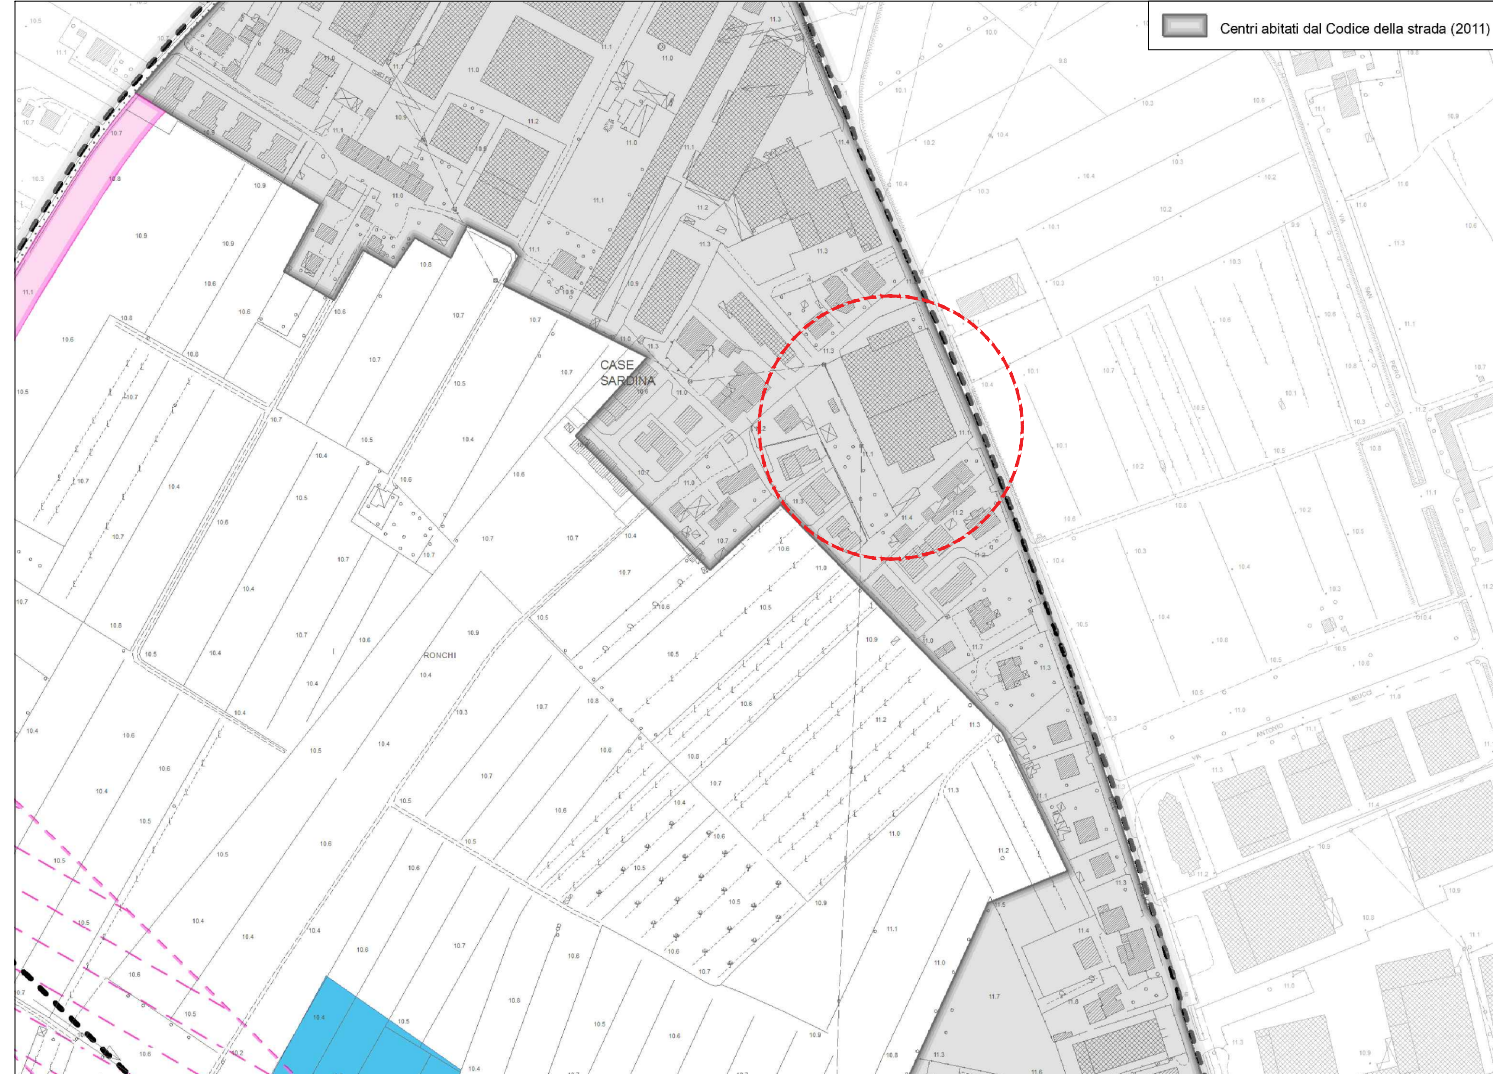

04	Var.		
03	Var.		
02	Var.		
01	Emissione	N.S.	29.07.2022
REV	DESCRIZIONE	DA	DATA

COMUNE DI CALCINAIA (PI) - TOSCANA

VARIANTE SEMPLIFICATA AL REGOLAMENTO URBANISTICO (ai sensi dell'art. 30 della L.R.T. 65/2014)

PROGETTO PER LA REALIZZAZIONE DI UN NUOVO EDIFICIO COMMERCIALE NELL'AREA "EX RUFFO"

Via del Tiglio - Calcinaia - 56012, Pisa

COMMITTENTI:

ARCA IMMOBILIARE SRL
Piazza Caduti del Lavoro n. 244
Cesena (FC)
P.Iva 03393470400

CONTRACTOR E PROJECT MANAGEMENT:

PROGETTO ARCHITETTONICO:

Arch. Disarò Michele
tel. 349.3302447
E-mail. michele@studio-disaro.com

Arch. Sartori Nicola
tel. 349.8788675
E-mail. nikkar1@gmail.com

PROGETTO STRUTTURALE:

PROGETTO STRUTTURE PREFABBRICATE:

PROGETTO IMPIANTO MECCANICO - ANTINCENDIO:

PROGETTO ELETTRICO E TLC:

PROGETTO IDRAULICO:

TITOLO:


VARIANTE SEMPLIFICATA AL R.U.

INQUADRAMENTO

DATA:
29.07.2022

NUMERO TAVOLA:

G01

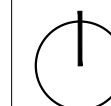

Preliminare		Sviluppo		SCALA:	1:500
Definitivo	X	Autorizzativo	X	VAR./REV.:	00
Esecutivo		Ingegnerizzazione			
		Cantiere			

IL PRESENTE DOCUMENTO NON POTRA' ESSERE COPIATO, RIPRODOTTO O ALTRIMENTI PUBBLICATO, IN TUTTO O IN PARTE, SENZA IL CONSENSO SCRITTO DEL PROGETTISTA. OGNI UTILIZZO NON AUTORIZZATO SARA' PERSEGUITO A NORMA DI LEGGE. THIS DOCUMENT MAY NOT BE COPIED, REPRODUCED OR PUBLISHED EITHER IN PART OR IN ITS ENTIRETY, WITHOUT THE WRITTEN PERMISSION OF THE DESIGNER. INAUTHORIZED USE WILL BE PROSECUTED BY LAW