

Oggetto : Progetto Unitario Convenzionato
 UTOE 5 Fornacette - Comp. RU 5.3
 "Ex Calzaturificio San Giorgio"
 Cessione Aree Pubbliche

Comune : Calcinaia (PI)
Località : Fornacette via A. Gramsci/G. Galilei
Proprietà: Caponi Massimo
 Palai Romano



STUDIO TECNICO
Geom. Sabrina Guidi
 Via Palestro n. 8 - Cascina (PI)
 tel 050-701325 fax 050-700087

2 PLANIMETRIA GENERALE
 Stato Attuale Scala 1:100



Legenda

	VIABILITA' Asfalto
	MARCIAPIEDI Autobloccanti - Cordonato - Zannella un petto
	AREE A VERDE Prato
	RACCORDO STRADA-PARCHEGGI Zannella doppio petto
	RACCORDO STRADA-PIAZZALE Znella doppio petto - Griglie di raccolta acque
	RACCORDO STRADA-RESEDE Pav. graniglia - Cordonato
	PIAZZALE Cemento industriale
	ARMADIO UTENZA GAS
	ARMADIO UTENZA ACQUE
	ARMADIO DERIVAZIONE ENEL
	ARMADIO PUBBLICA ILL.NE
	LAMPIONE PUBBLICA ILL.NE

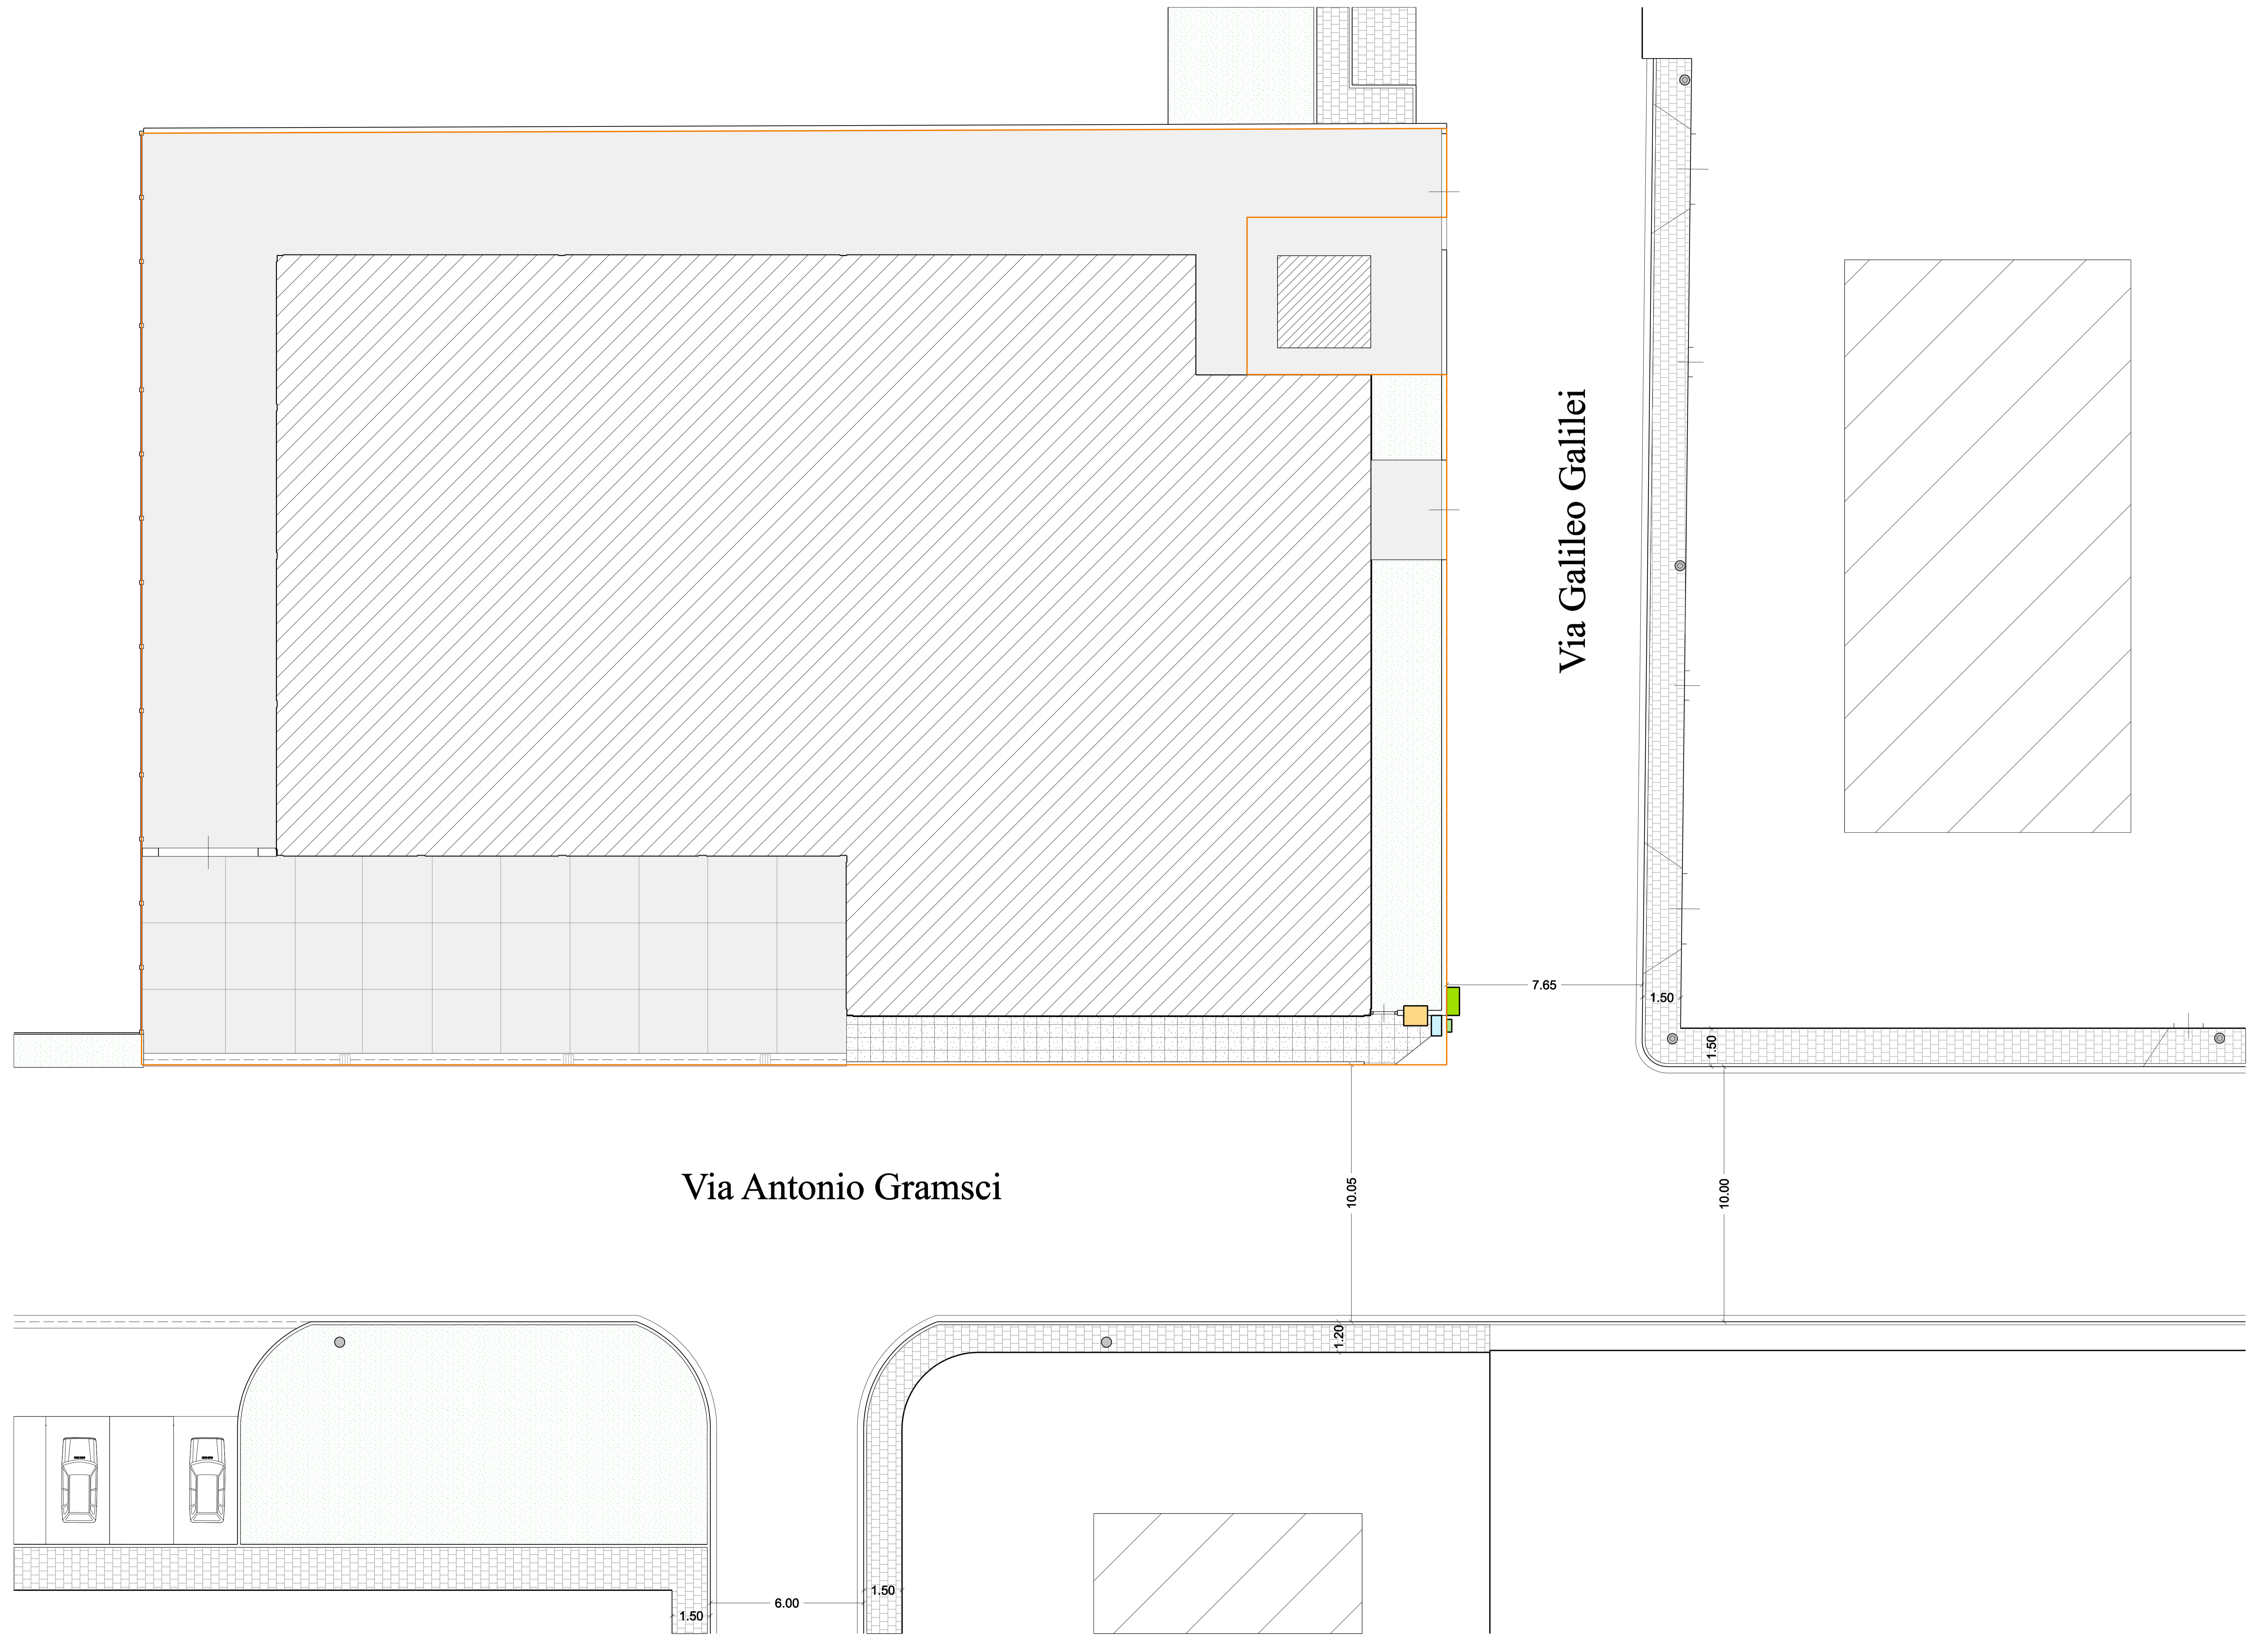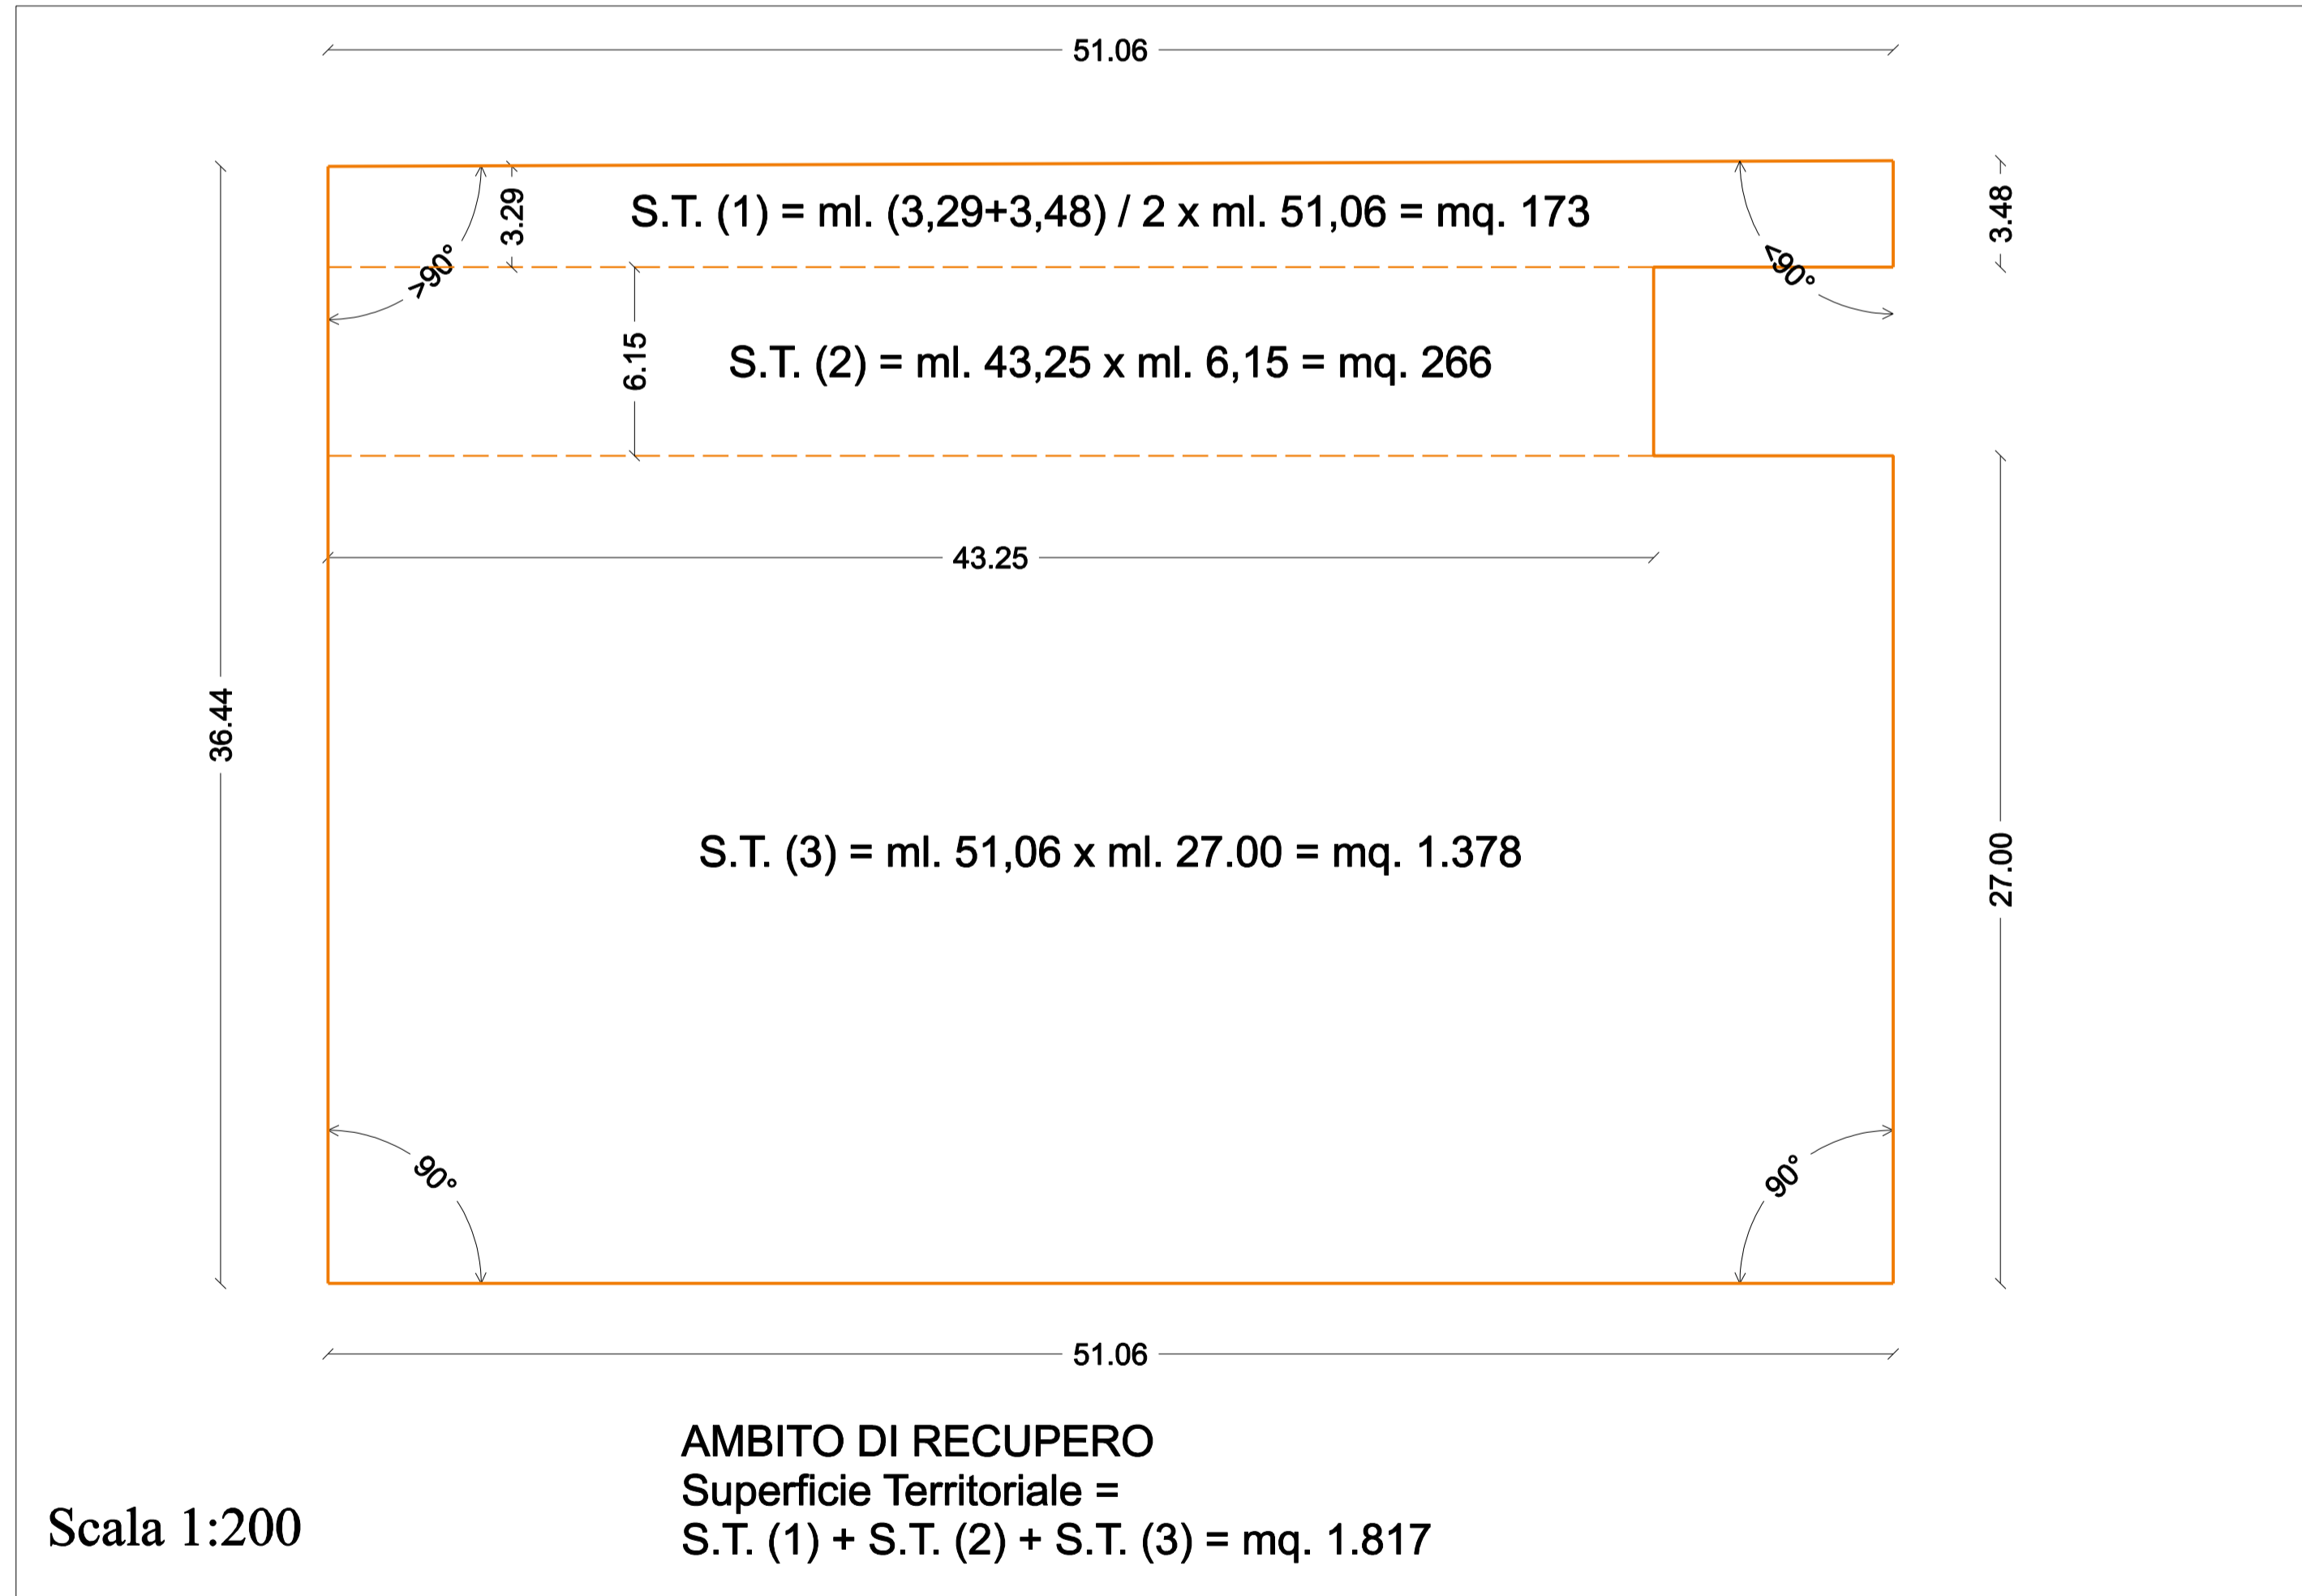

PLANIMETRIA GENERALE - Stato Attuale