Oggetto : Progetto Unitario Convenzionato
UTOE 5 Fornacette - Comp. RU 5.3
"Ex Calzaturificio San Giorgio "
Cessione Aree Pubbliche

Comune : Calcinaia (PI)

Località : Fornacette via A. Gramsci/G. Galilei

Proprietà: Caponi Massimo
Palai Romano

STUDIO TECNICO
Geom. Sabrina Guidi
Via Palestro n. 8 - Cascina (PI)
tel 050-701325 fax 050-700087

3 PLANIMETRIA GENERALE
Stato Modificato
Scala 1:100

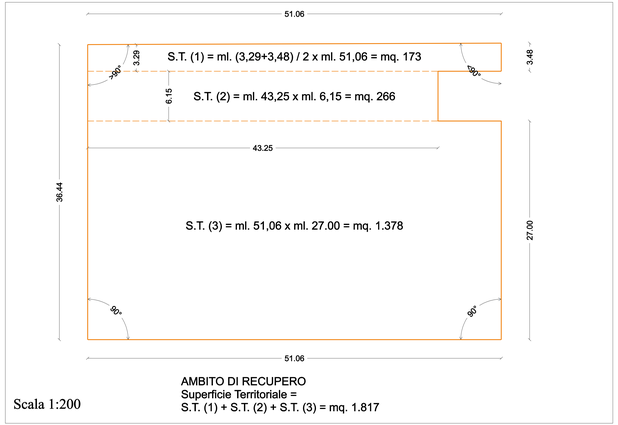

Scala 1:200

AMBITO DI RECUPERO
Superficie Territoriale =
S.T. (1) + S.T. (2) + S.T. (3) = mq. 1.817

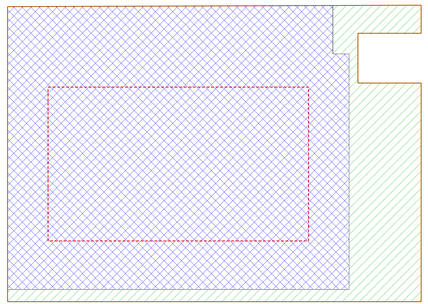

AMBITO DI RECUPERO
Superficie Fondiaria (S.F.) mq. 1.464
= superficie destinata alla costruzione
Spazi Pubblici (S.P.) mq. 353
= superficie minima da cedere

Scala 1:200

Legenda

- Via — VIABILITA' Asfalto
- AREE A VERDE Prato
- MARCIAPIEDI Autobloccanti - Cordonato - Zannella un petto
- RACCORDO STRADA-PARCHEGGI Zannella doppio petto
- PASSO CARRABILE Abbassamento cordone
- FABBRICATO DA REALIZZARE
- ARMADIO DERIVAZIONE ENEL
- ARMADIO PUBBLICA ILL.NE
- LAMPIONE PUBB. ILL.NE Esistente
- LAMPIONE PUBB. ILL.NE in Progetto

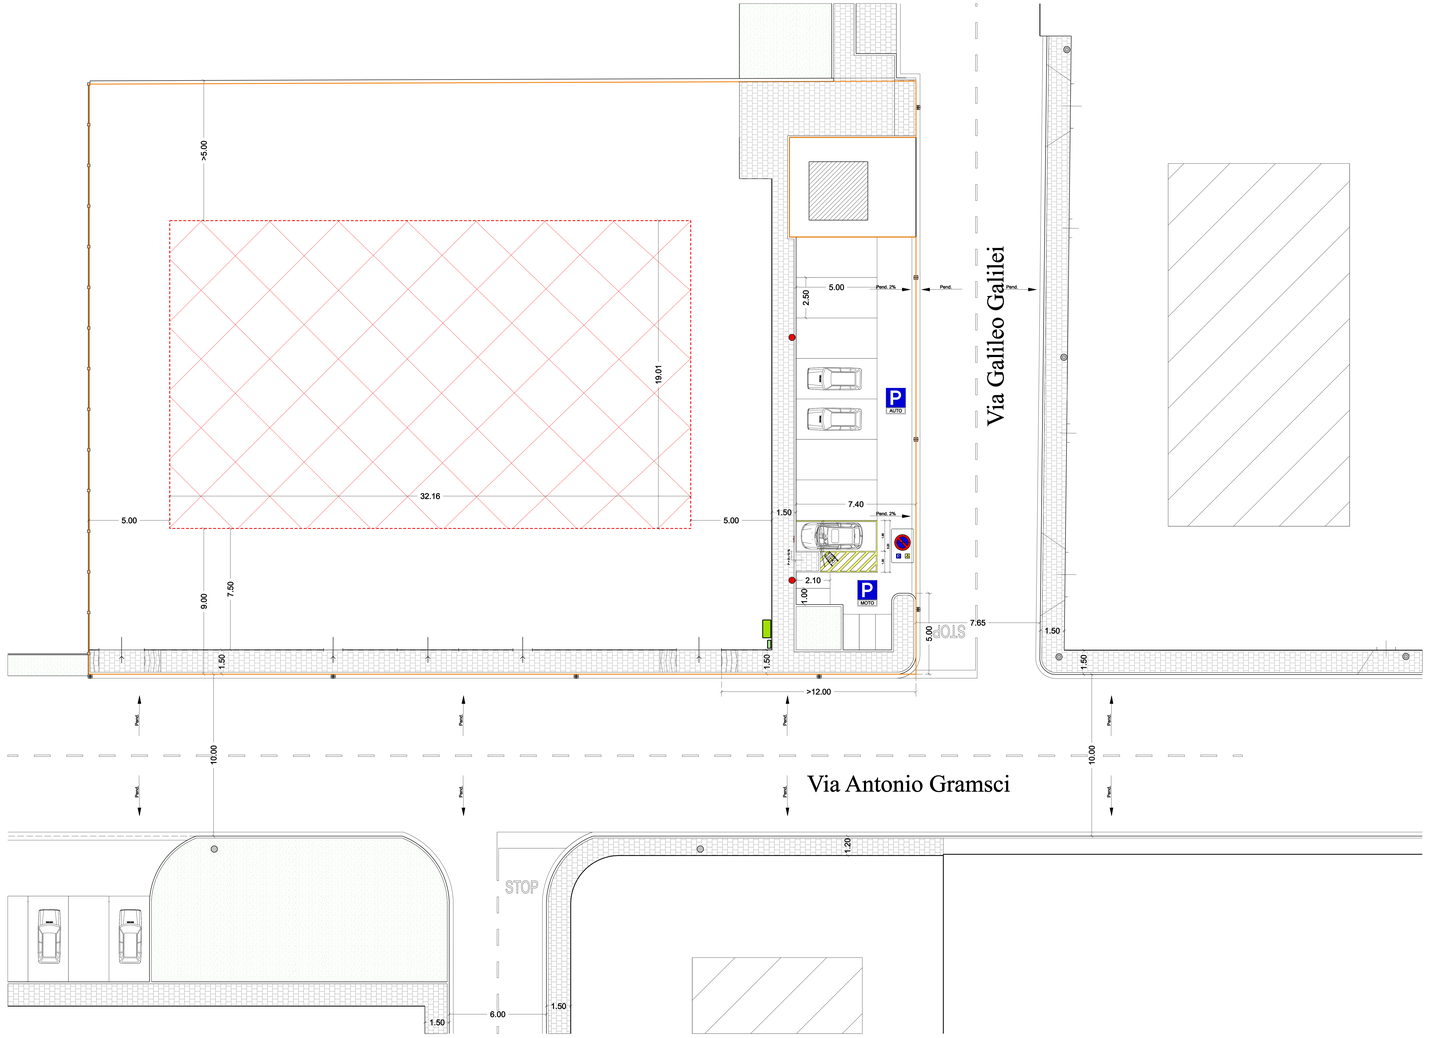

PLANIMETRIA GENERALE - Stato Modificato