Oggetto : Progetto Unitario Convenzionato
UTOE 5 Fornacette - Comp. RU 5.3
"Ex Calzaturificio San Giorgio "

Cessione Aree Pubbliche

Comune : Calcinaia (PI)

Località : Fornacette via A. Gramsci/G. Galilei

Proprietà: Caponi Massimo
Palai Romano

STUDIO TECNICO
Geom. Sabrina Guidi
Via Palestro n. 8 - Cascina (PI)
tel 050-701325 fax 050-700087

4 SEZIONI STRADALI
Stato Modificato
Scala 1:50

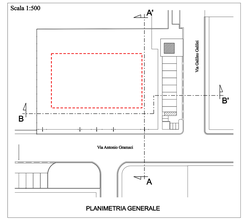

SEZIONE B-B'

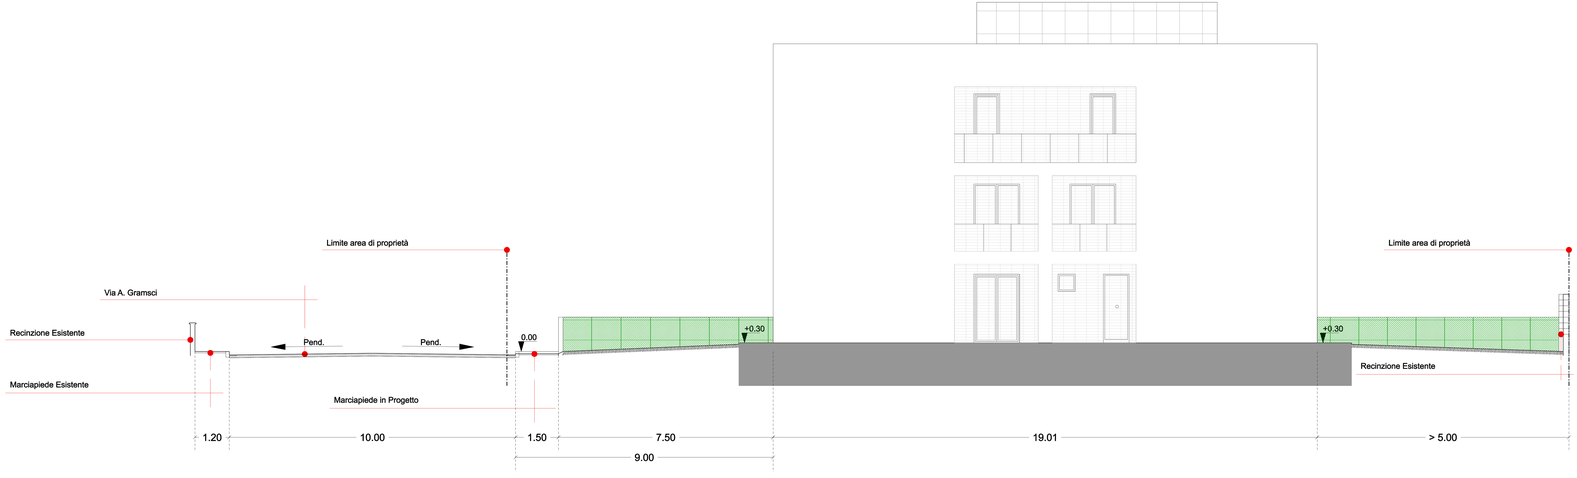

SEZIONE A-A'

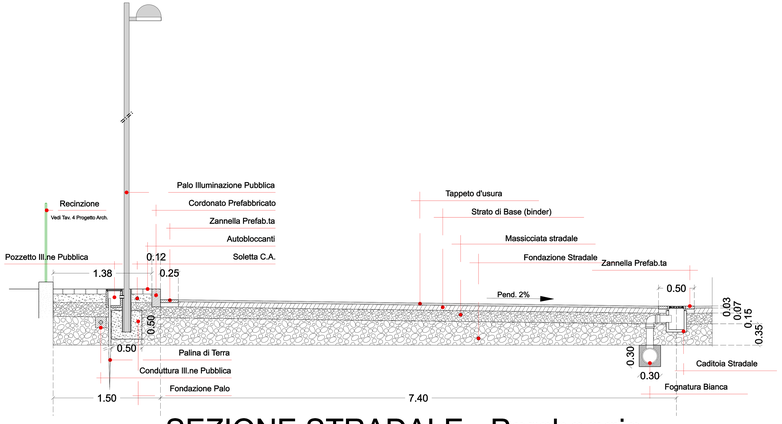

SEZIONE STRADALE - Parcheggio