studio associato: arch. malloggi marco - ing. grazian giorgio
via del volontariato, 4 - 56021 cascina - pisa - tel. 050 747027 - fax 050 747707 - P. I. 0144413 050 2

VARIANTE al PDR
denominato Velodromo

Sito : *Comune di Calcinaia (PI) via Amendola*

Proprietà : *C.M.S.A. SOCIETA' COOP. MURATORI E AFFINI - MASSA E COZZILE- PT*

Progettazione architettonica: Dott. Arch. Marco Malloggi

Oggetto : ***Tabelle di rilievo***

Cascina lì

Il progettista
Dott. Arch. Marco Malloggi

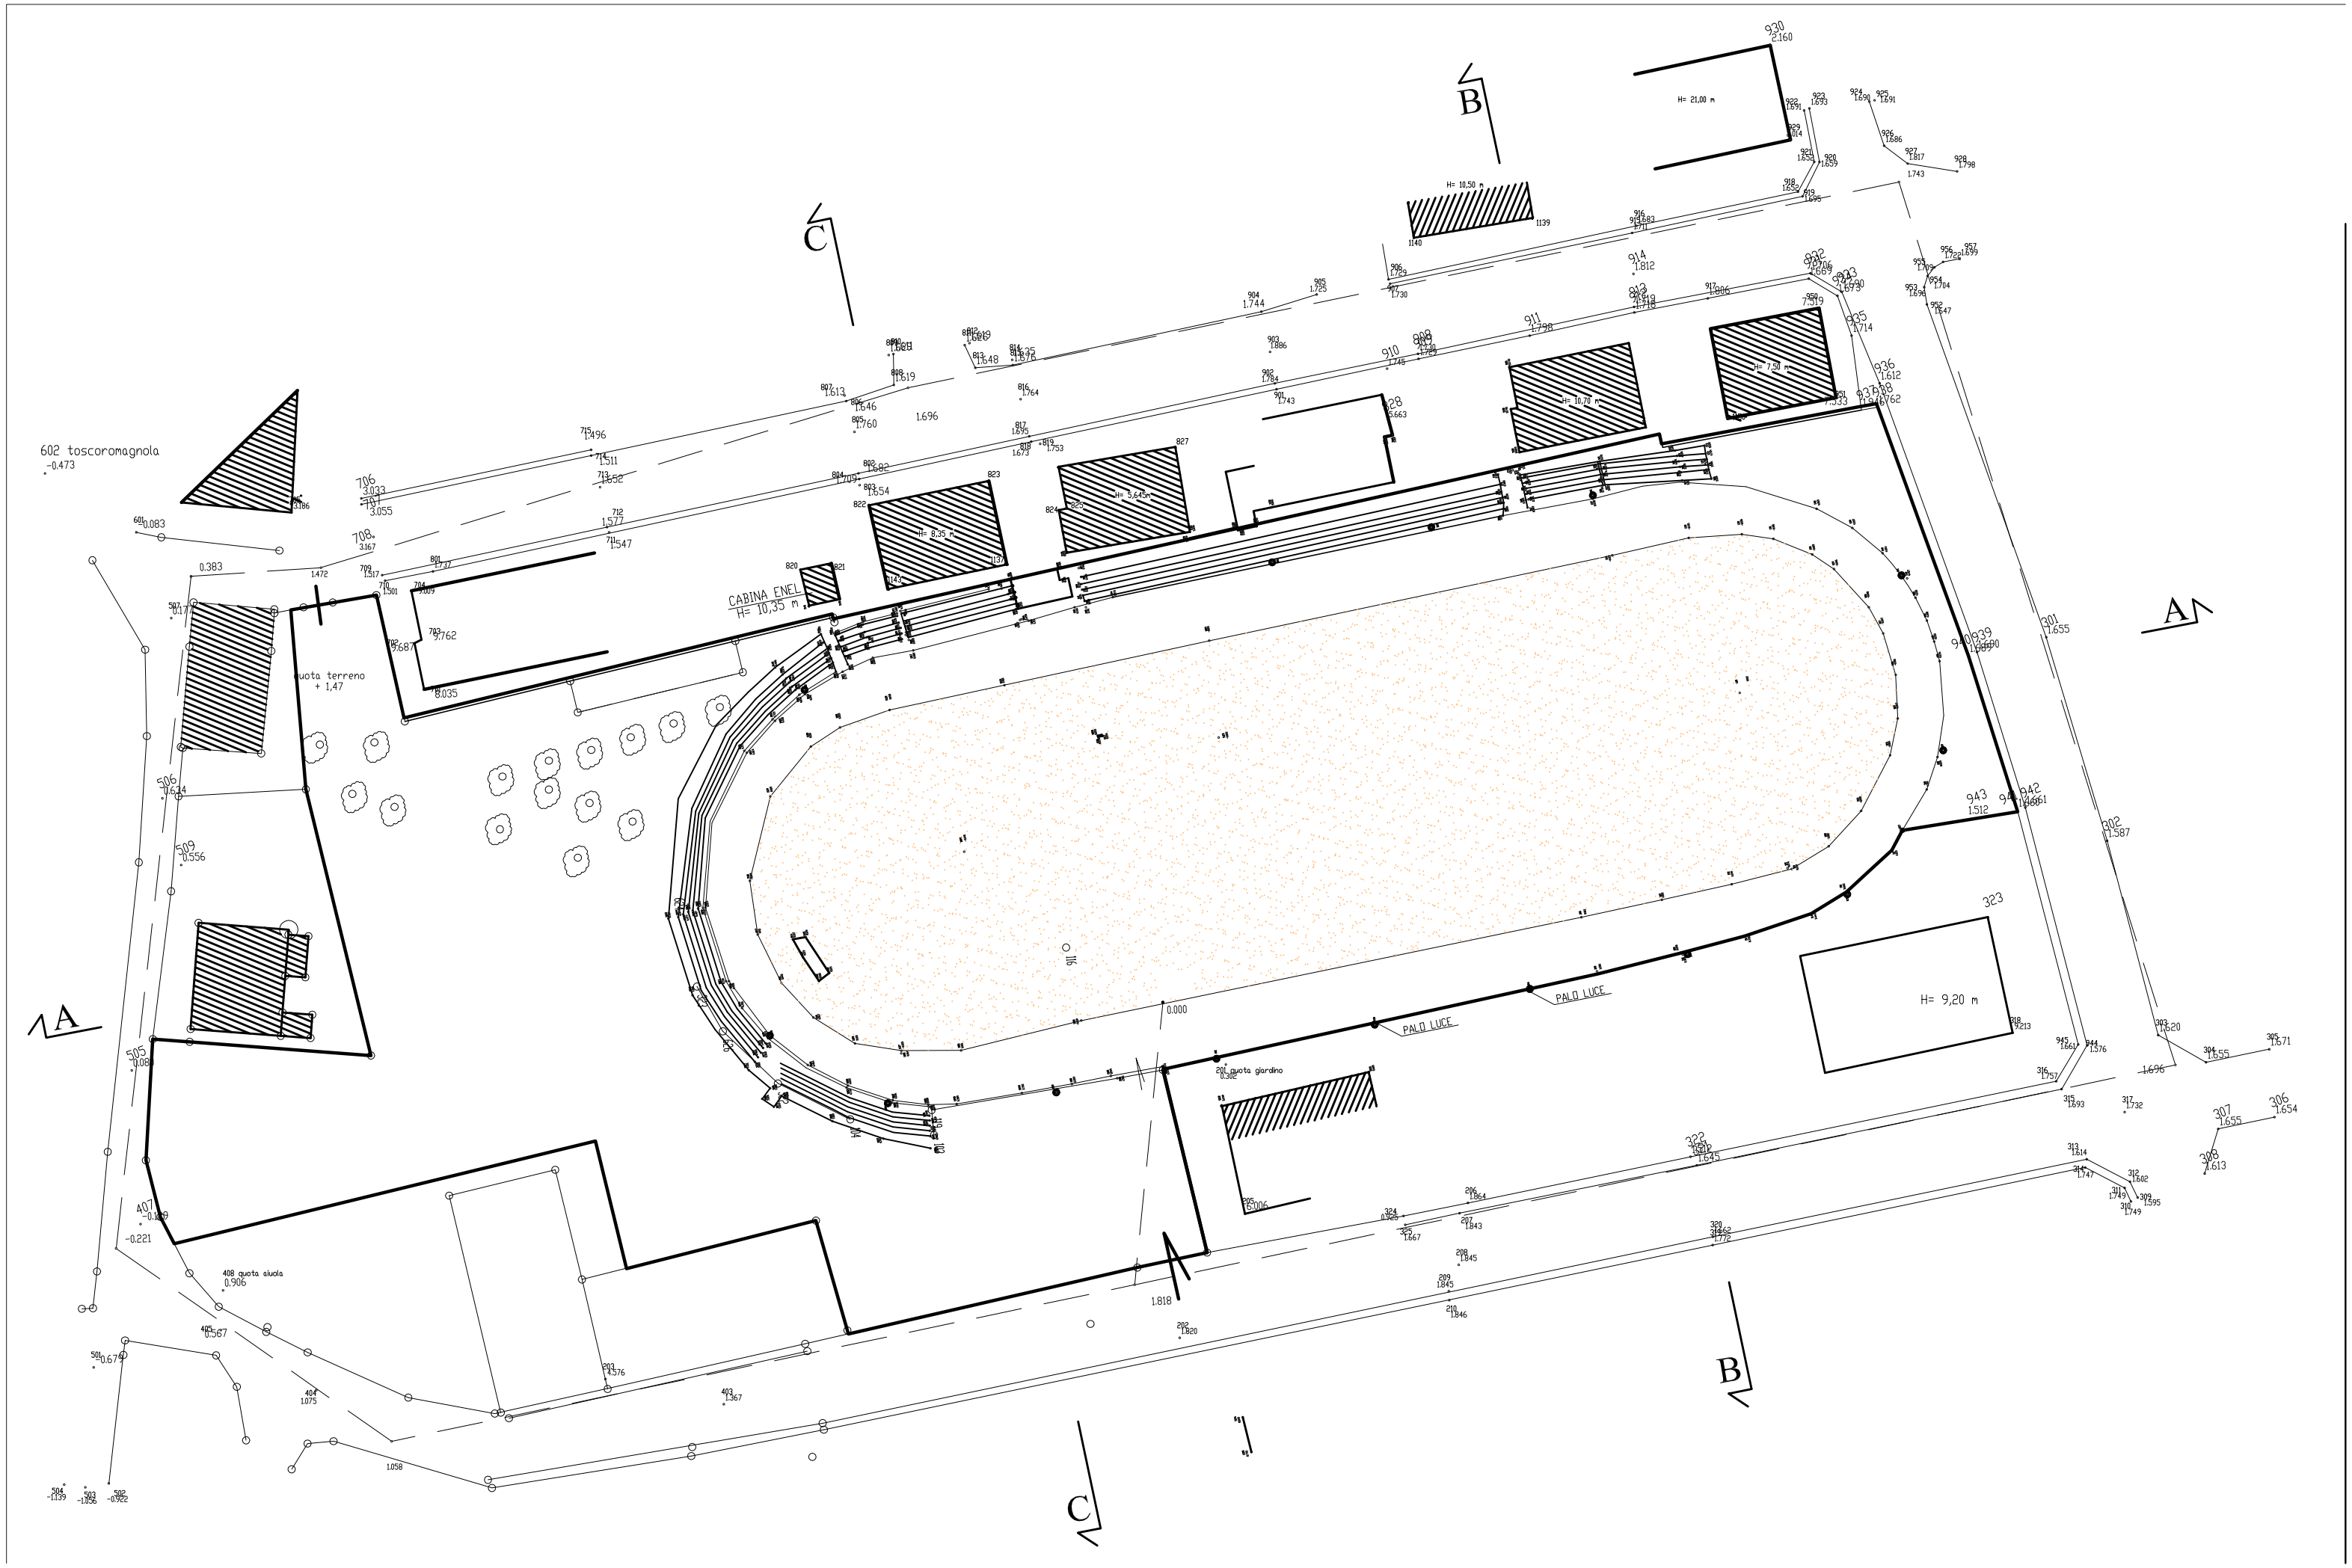
A
B
C
602 toscoromagnola
-0.473
CABINA ENEL
H= 10,35 m
quota terreno
+ 1,47
H= 21,00 m
H= 10,50 m
H= 8,35 m
H= 3,65 m
H= 16,70 m
H= 7,20 m
H= 9,20 m
PALO LUCE
PALO LUCE
201 quota giardino
0.302
408 quota aiuola
0.906
0.000
1.818